


Схема современного обеспечения теплоснабжением п. Кубань

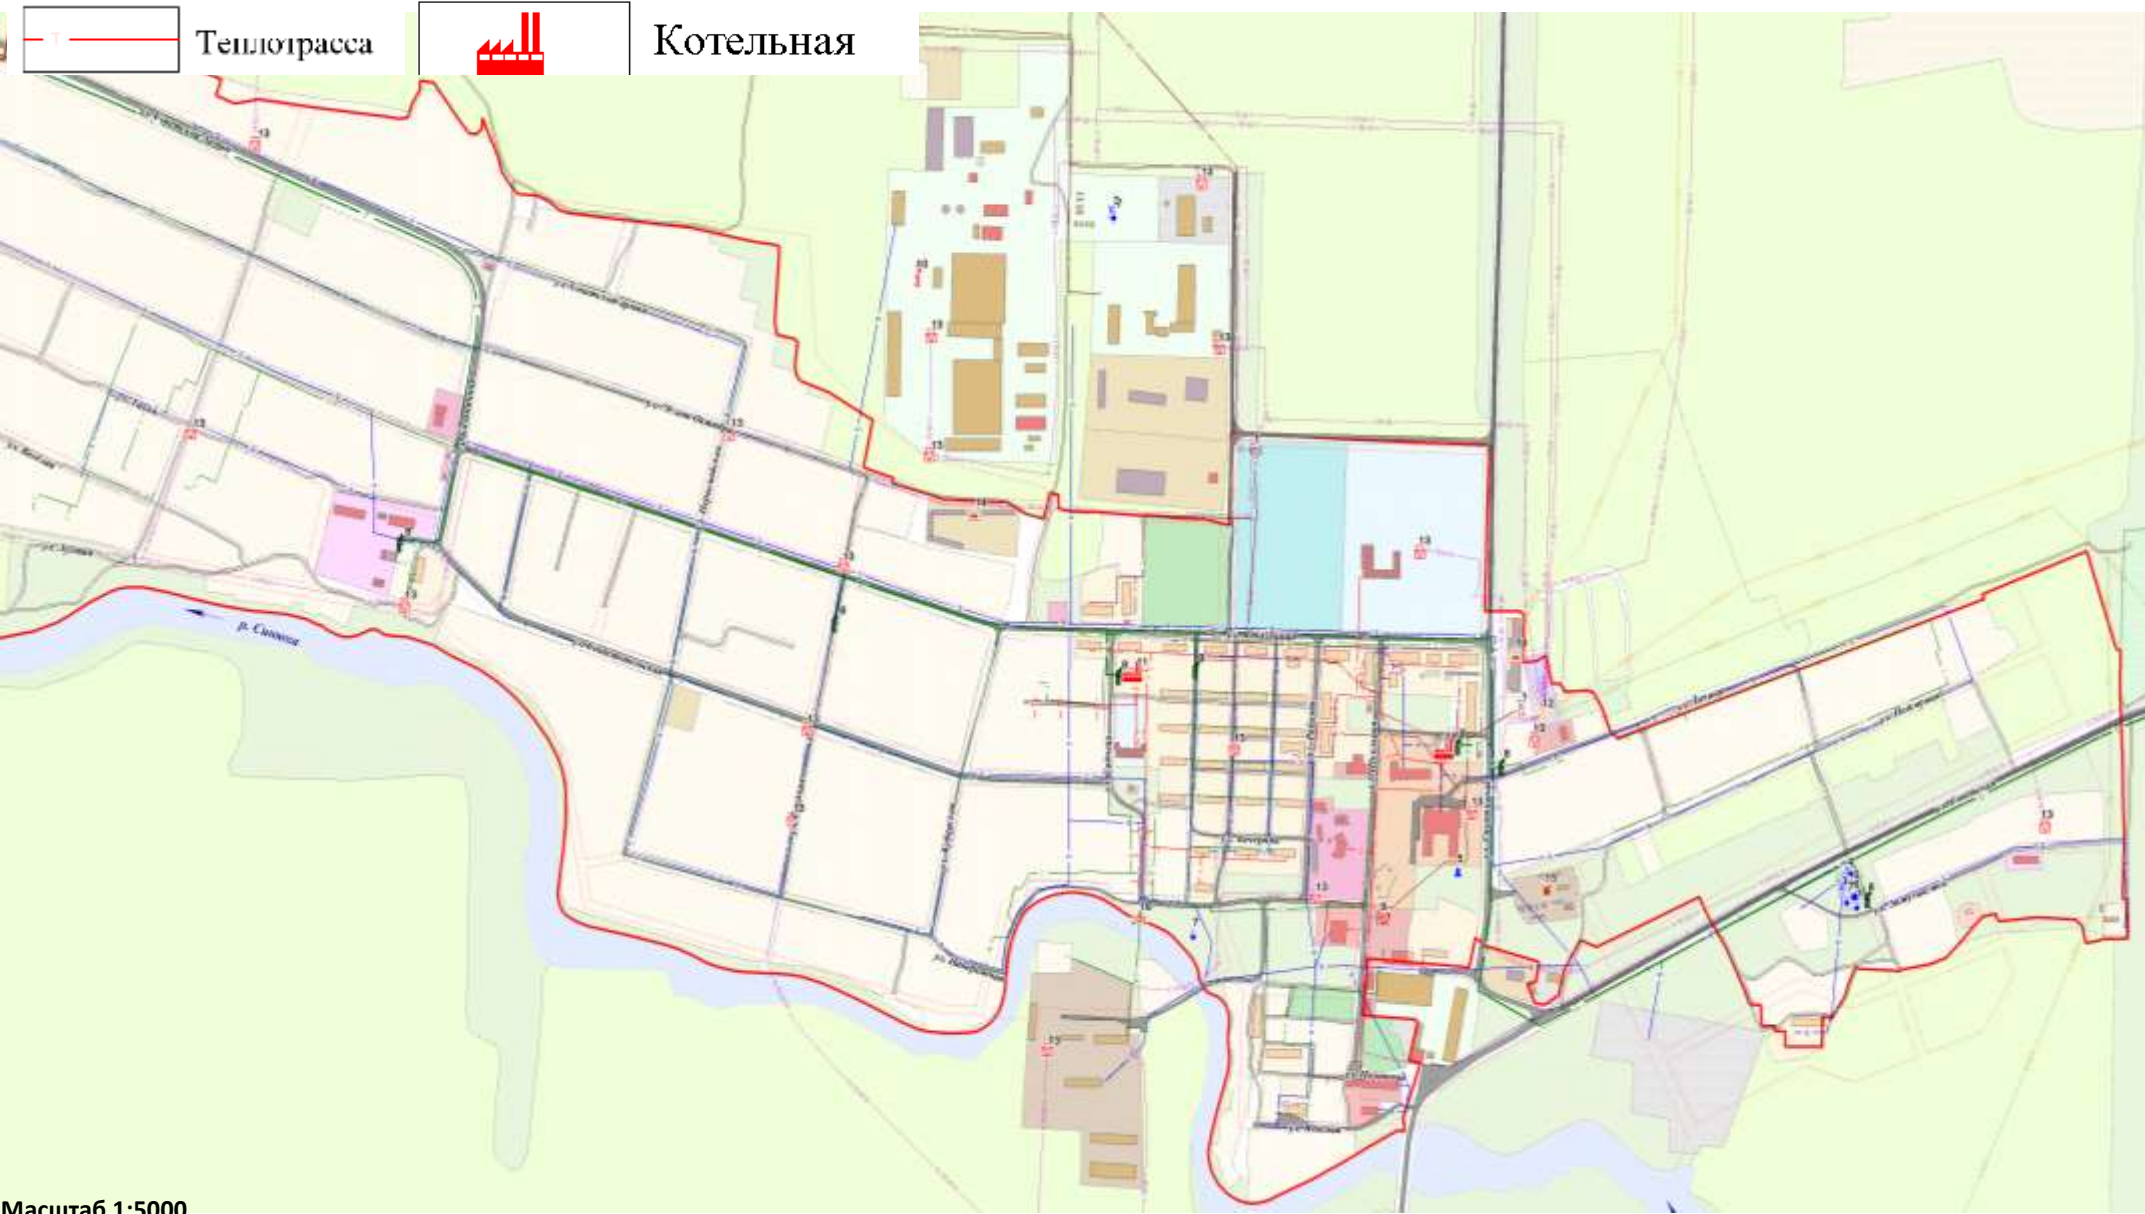

Масштаб 1:5000