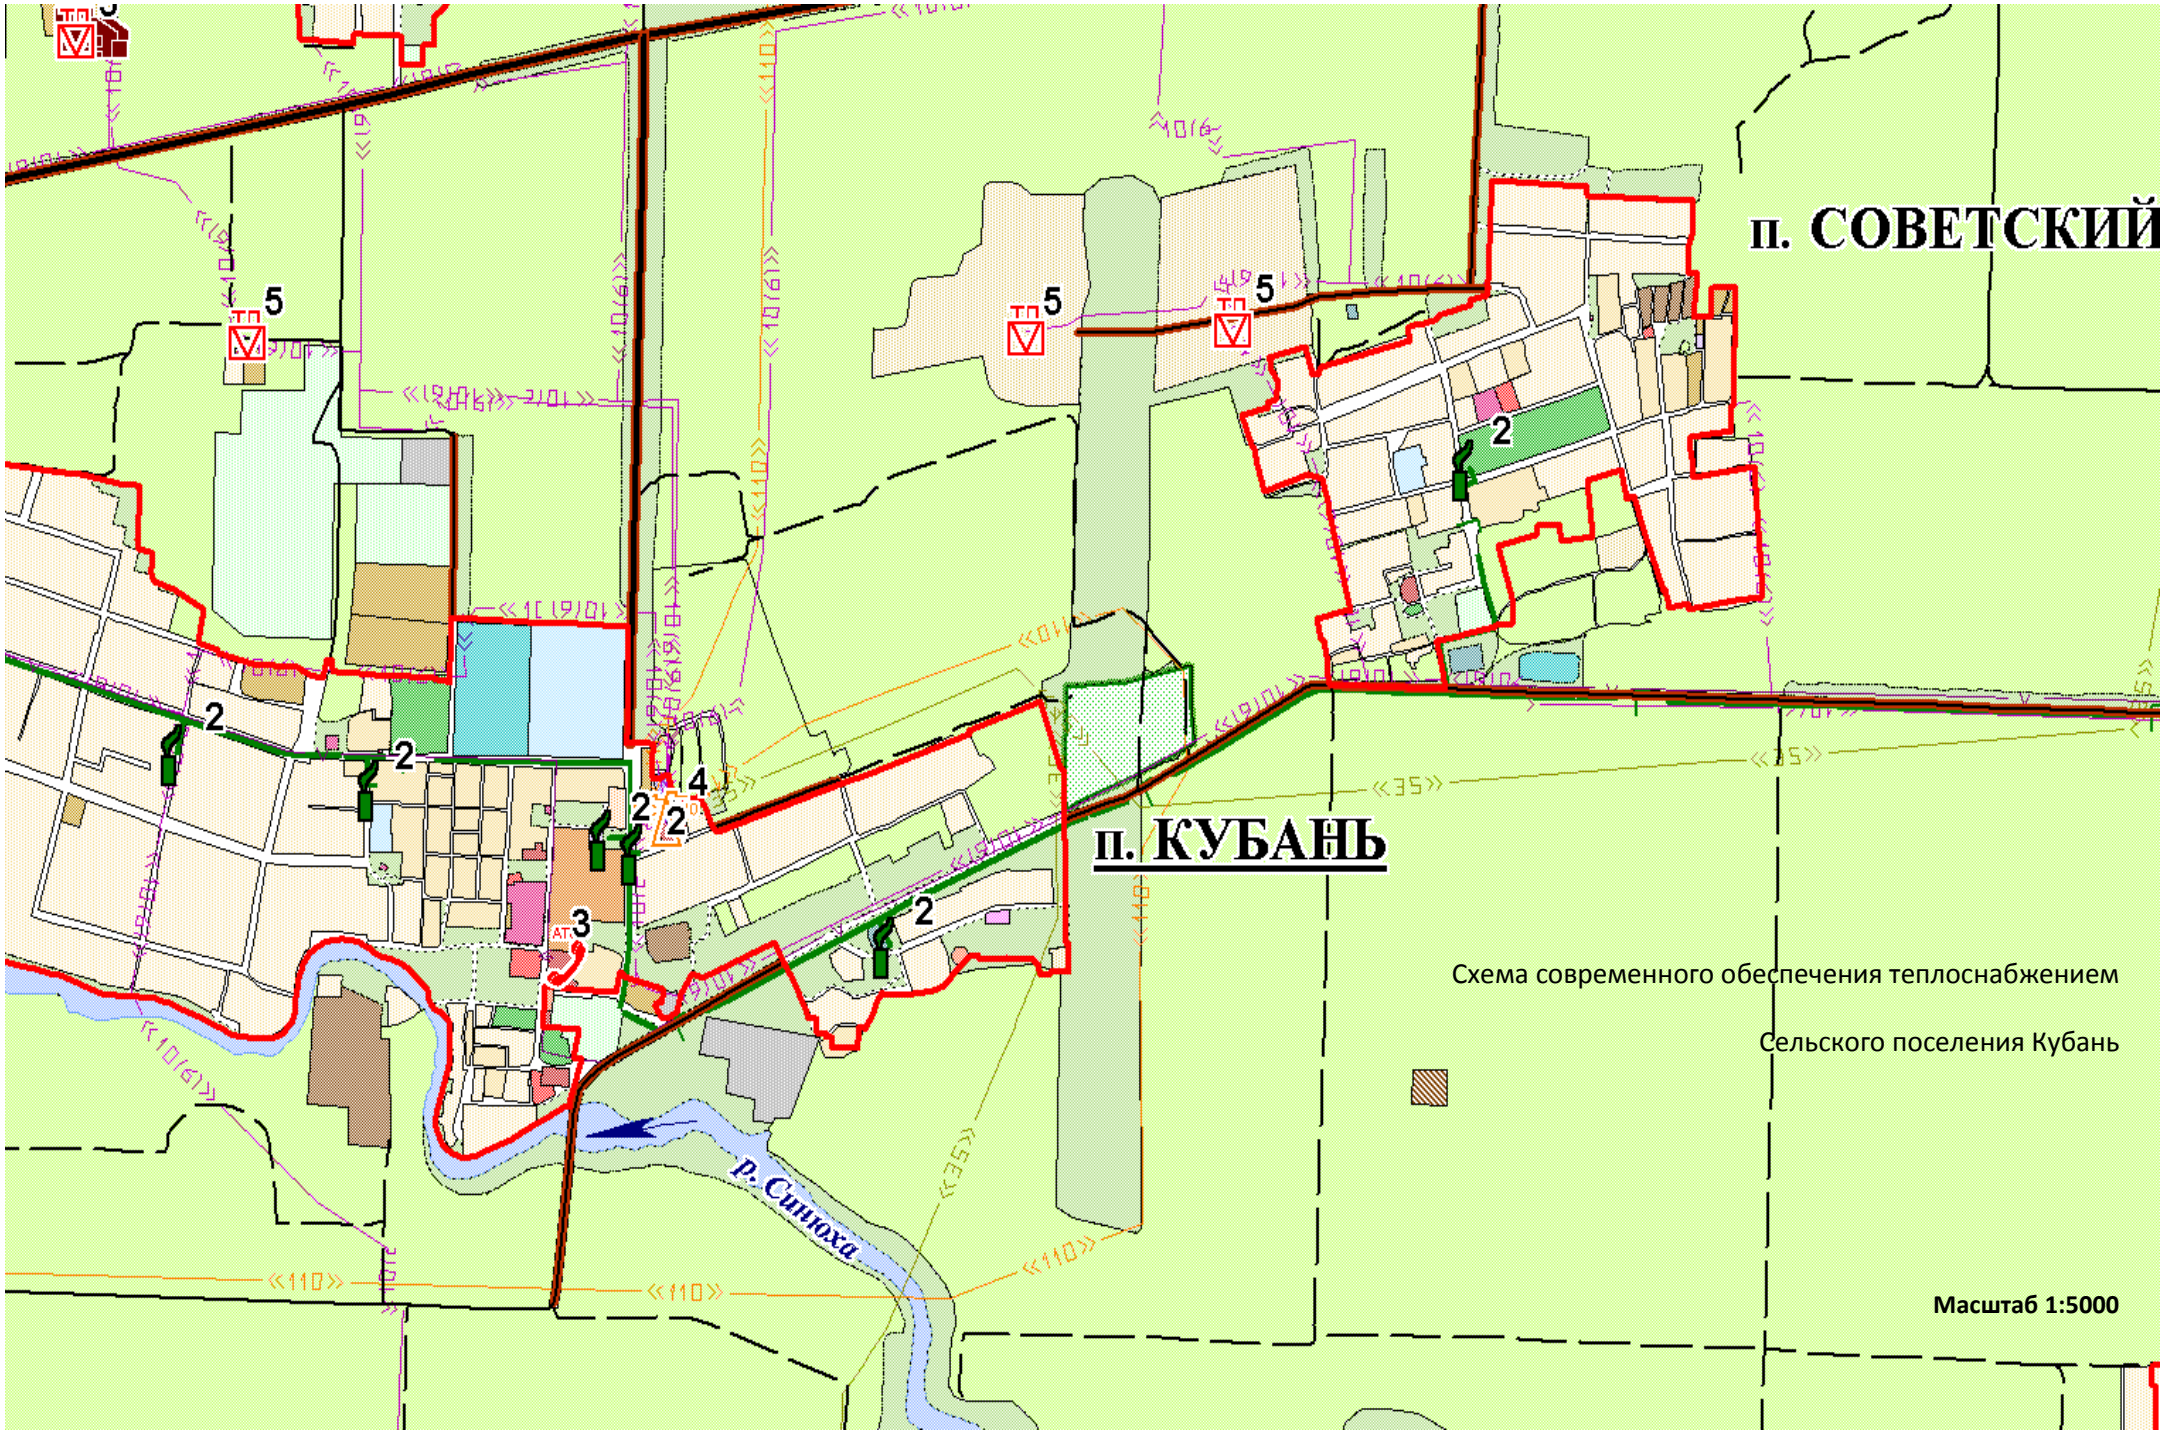
п. СОВЕТСКИЙ
п. КУБАНЬ
р. Синюха
Схема современного обеспечения теплоснабжением
Сельского поселения Кубань
Масштаб 1:5000