
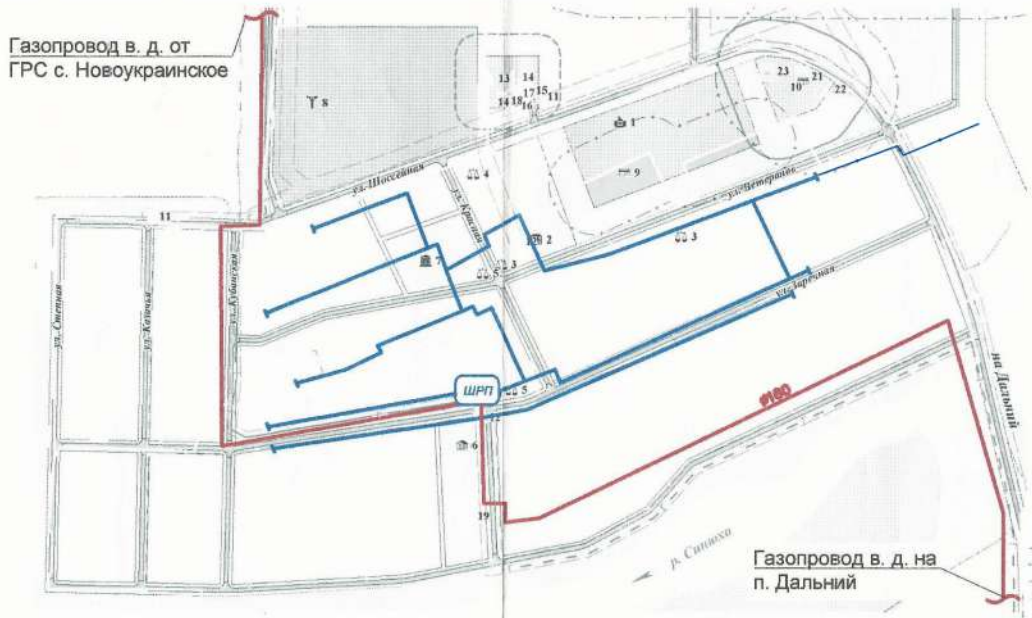


# План размещения существующих сетей и сооружений газоснабжения п. Урожайный

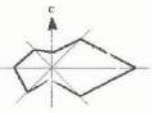

Газопровод в. д. от ГРС с. Новоукраинское

Газопровод в. д. на п. Дальний

СОГЛАСОВАНО  
 Нач. ПТО ОАО "Гулькевичрайгаз"  
*Васильев В. П.*

### Условные обозначения

| Обозначение |  | Наименование                         |
|-------------|--|--------------------------------------|
| Сущ.        |  |                                      |
|             |  | Шкафной газорегуляторный пункт (ШРП) |
|             |  | Газопровод низкого давления          |
|             |  | Газопровод высокого давления         |

|  |    |              |
|--|----|--------------|
| Администрация сельского поселения Кубань Гулькевичского района Краснодарского края                   |    |              |
| Комплексная схема газоснабжения сельского поселения Кубань Гулькевичского района Краснодарского края |    |              |
| 2019 год   | СХ | п. Урожайный |
| Масштаб 1 : 5000   |    | Лист 1       |

Лист 1 из 1  
 Дата: 11.08.2019  
 Лист 1 из 1

# План размещения существующих сетей и сооружений газоснабжения п. Советский



Условные обозначения

| Обозначение   | Наименование                         |
|---------------|--------------------------------------|
| ШРП           | Шкафной газорегуляторный пункт (ШРП) |
| К             | Котельная                            |
| — (blue line) | Газопровод низкого давления          |
| — (red line)  | Газопровод высокого давления         |

ОТГЛАСОВАНО

Администрация сельского поселения Кубань Гулькевичского района Краснодарского края  
Комплексная схема газоснабжения сельского поселения Кубань Гулькевичского района Краснодарского края

п. Советский      Масштаб 1 : 5000      СХ

# План размещения существующих сетей и сооружений газоснабжения п. Новоивановский



Газопровод в. д. от п. Кубань

Условные обозначения

| Обозначение |  | Наименование                         |
|-------------|--|--------------------------------------|
| шпг         |  | Шкафной газорегуляторный пункт (ШРП) |
| —           |  | Газопровод низкого давления          |
| —           |  | Газопровод высокого давления         |

СОГЛАСОВАНО  
 \_\_\_\_\_  
 \_\_\_\_\_


Администрация сельского поселения Кубань Гулькевичского района Краснодарского края  
 Комплексная схема газоснабжения сельского поселения Кубань Гулькевичского района Краснодарского края  
 п. Новоивановский                      Масштаб 1 : 5000  
 СХ  
 Лист 3



## План размещения существующих сетей и сооружений п. Кубань



План размещения существующих сетей и сооружений газоснабжения п. Дальний.

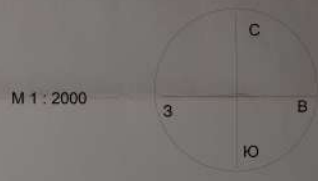

М 1 : 2000

Вектор в плане  
запроектированной  
порядковой полилинейной П  
Dn110 с расчетными значениями:  
X = 233063.95 Y =  
2263983.99

Вектор запроектированной газоразводящей П  
Dn160 см проект 369-П-101-040  
"Гулькевичский" в 2011г.

Вектор в плане запроектированной  
порядковой полилинейной П Dn110  
с демонтажными значениями  
X = 508069.96 Y = 2263983.99

Вектор в плане запроектированной  
порядковой полилинейной П Dn160  
Тройник Т280 Dn110 Dn160  
X = 507915.58 Y = 2264222.42

Условные обозначения

| Условные обозначения | Наименование  |
|----------------------|---|
|                      | Газорегуляторный пункт (ГРПШ) сварной существующий  |
|                      | Газоробот низкого давления, ранее запроектированный |
|                      | Газоробот низкого давления, проектируемый           |
|                      | Задвижка на газопроводе проектируемая               |
|                      | Изменение диаметра газопровода                      |

Администрация сельского поселения Кубань  
Гулькевичского района Краснодарского края

Комплексные схемы газоснабжения сельского поселения Кубань  
Гулькевичского района Краснодарского края

|            |            |
|------------|------------|
| п. Дальний | М 1 : 2000 |
| 2019 год   | СХ         |